



LUBARTOWSKA 62

Piętro: PIĘTRO 5
Klatka: KLATKA 5
Pokoje: 2P+AK
Powierzchnia: 50,41 m²

Mieszkanie:

M-99



PIĘTRO 5

Inwestor:


**RESIDENCE BUDOWNICTWO
MAREK SUSZEK
SP. KOMANDYTOWA**
ul. Turystyczna 9P, 20-207 Lublin

Biuro projektowe:

**AUTORSKIE
STUDIO
ARCHITEKTURY**

www.asa-architekci.eu

Uwagi:

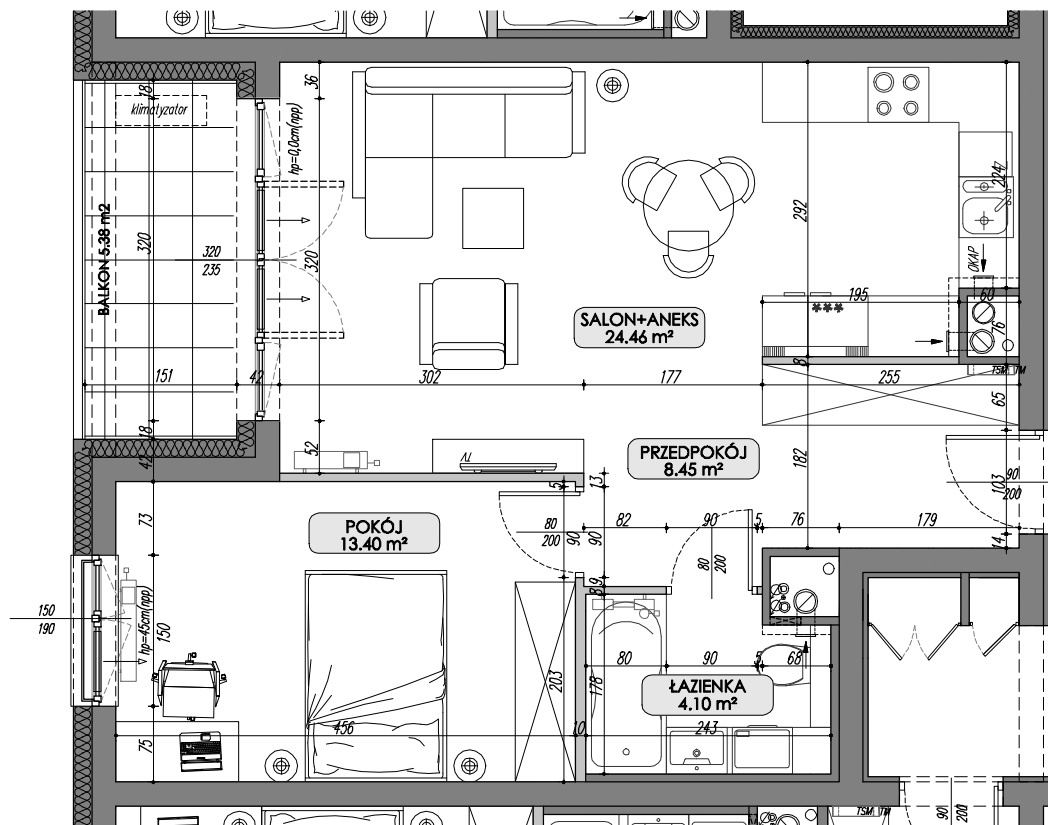

SKALA 1:75



1. Wymiary pomieszczeń, lokalizacje przyborów sanitarnych, urządzeń elektrycznych, wielkość i lokalizacja grzejników IP - podano zgodnie z projektem wykonawczym. Mogą wystąpić niewielkie różnice wymiarów i usytuowania elementów, powstałe w trakcie realizacji prac budowlanych. Podane wymiary są wymiarami w świetle pionowych przegród (ścian) w stanie surowym.
2. Powierzchnia użytkowa lokalu jest określona na podstawie Rozporządzenia Ministra Rozwoju z dn. 11.09.2020 r. w sprawie szczegółowego zakresu i formy projektu budowlanego (Dz.U. z 2020 r. poz. 1609) zgodnie z zasadami opisanymi w polskiej normie PN-ISO 9836:1997.